


Refuerzo de 2 Capas o Membrana  
Modificada de Betún Trapeado.  
Si se usa Adhesivo en Frío  
instale una barra de terminado sujeta  
a 6" [150 mm] sobre el centro.

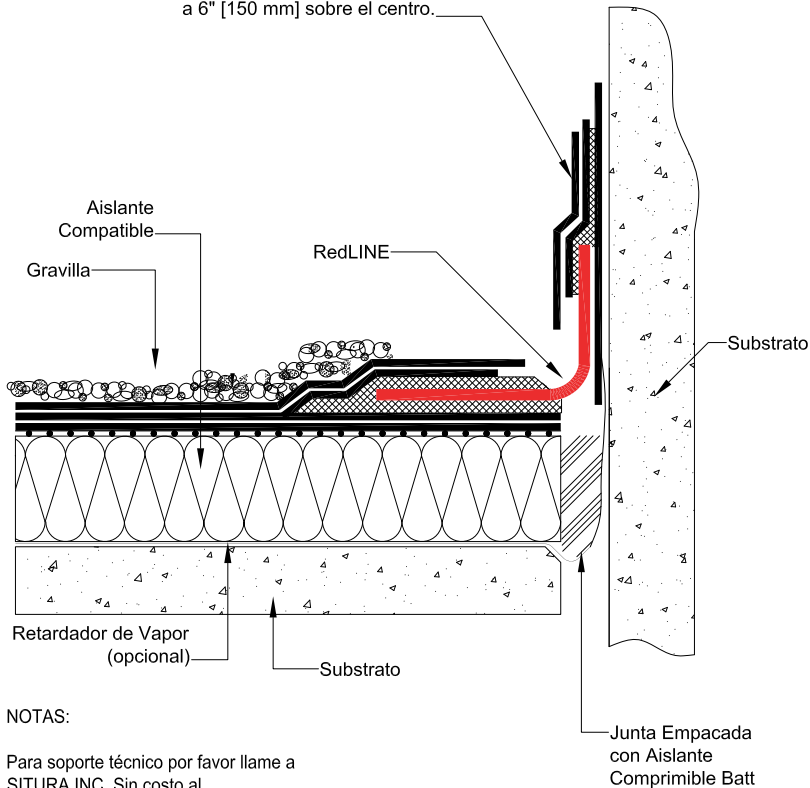

**NOTAS:**

Para soporte técnico por favor llame a  
SITURA INC. Sin costo al  
1-888-4-SITURA (474-8872)



NOMBRE DEL PROYECTO:

**DETALLE CONVENCIONAL DE  
TECHO MULTIMEMBRANAS  
con una Junta de Expansión Impermeable  
RedLINE®**

NÚMERO DE PROYECTO:

**BUR/TD-02**

ESCALA: NTS

VERIFICADO POR: KMZ

FECHA: 02/11/05

HOJA: 1 de 1

Como proveedor de productos terminados solamente, SITURA INC no acepta responsabilidad por errores de diseño, ingeniería o dimensiones. El arquitecto o el representante del propietario debe verificar todas las dimensiones y la adecuación de los detalles. RedLINE es una marca registrada de SITURA INC. Copyright 1997-2007 SITURA INC.