


Refuerzo de 2 Capas o Asfalto Engomado Caliente Trapeado.
 Puede requerirse Fijación Mecánica

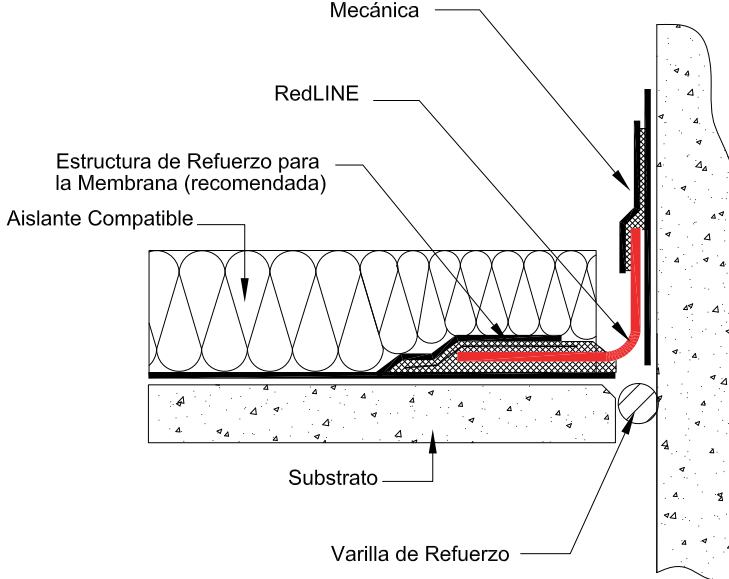

NOTAS:

Para soporte técnico por favor llame a
 SITURA INC. Sin costo al
 1-888-4-SITURA (474-8872)



SITURA INC.

COMPONENTES DE LA COBERTURA DEL EDIFICIO

Como proveedor de productos terminados solamente, SITURA INC no acepta responsabilidad por errores de diseño, ingeniería o dimensiones. El arquitecto o el representante del propietario debe verificar todas las dimensiones y la adecuación de los detalles. RedLINE es una marca registrada de SITURA INC. Copyright 1997-2007 SITURA INC.

NOMBRE DEL PROYECTO:

**DETALLE DE AISLANTE CON
 ASFALTO ENGOMADO CALIENTE
 con una Junta de Expansión Impermeable
 RedLINE®**

NÚMERO DE PROYECTO:

HRA/TD-02

ESCALA: NTS

VERIFICADP POR: KMZ

FECHA: 02/11/05

HOJA: 1 de 1